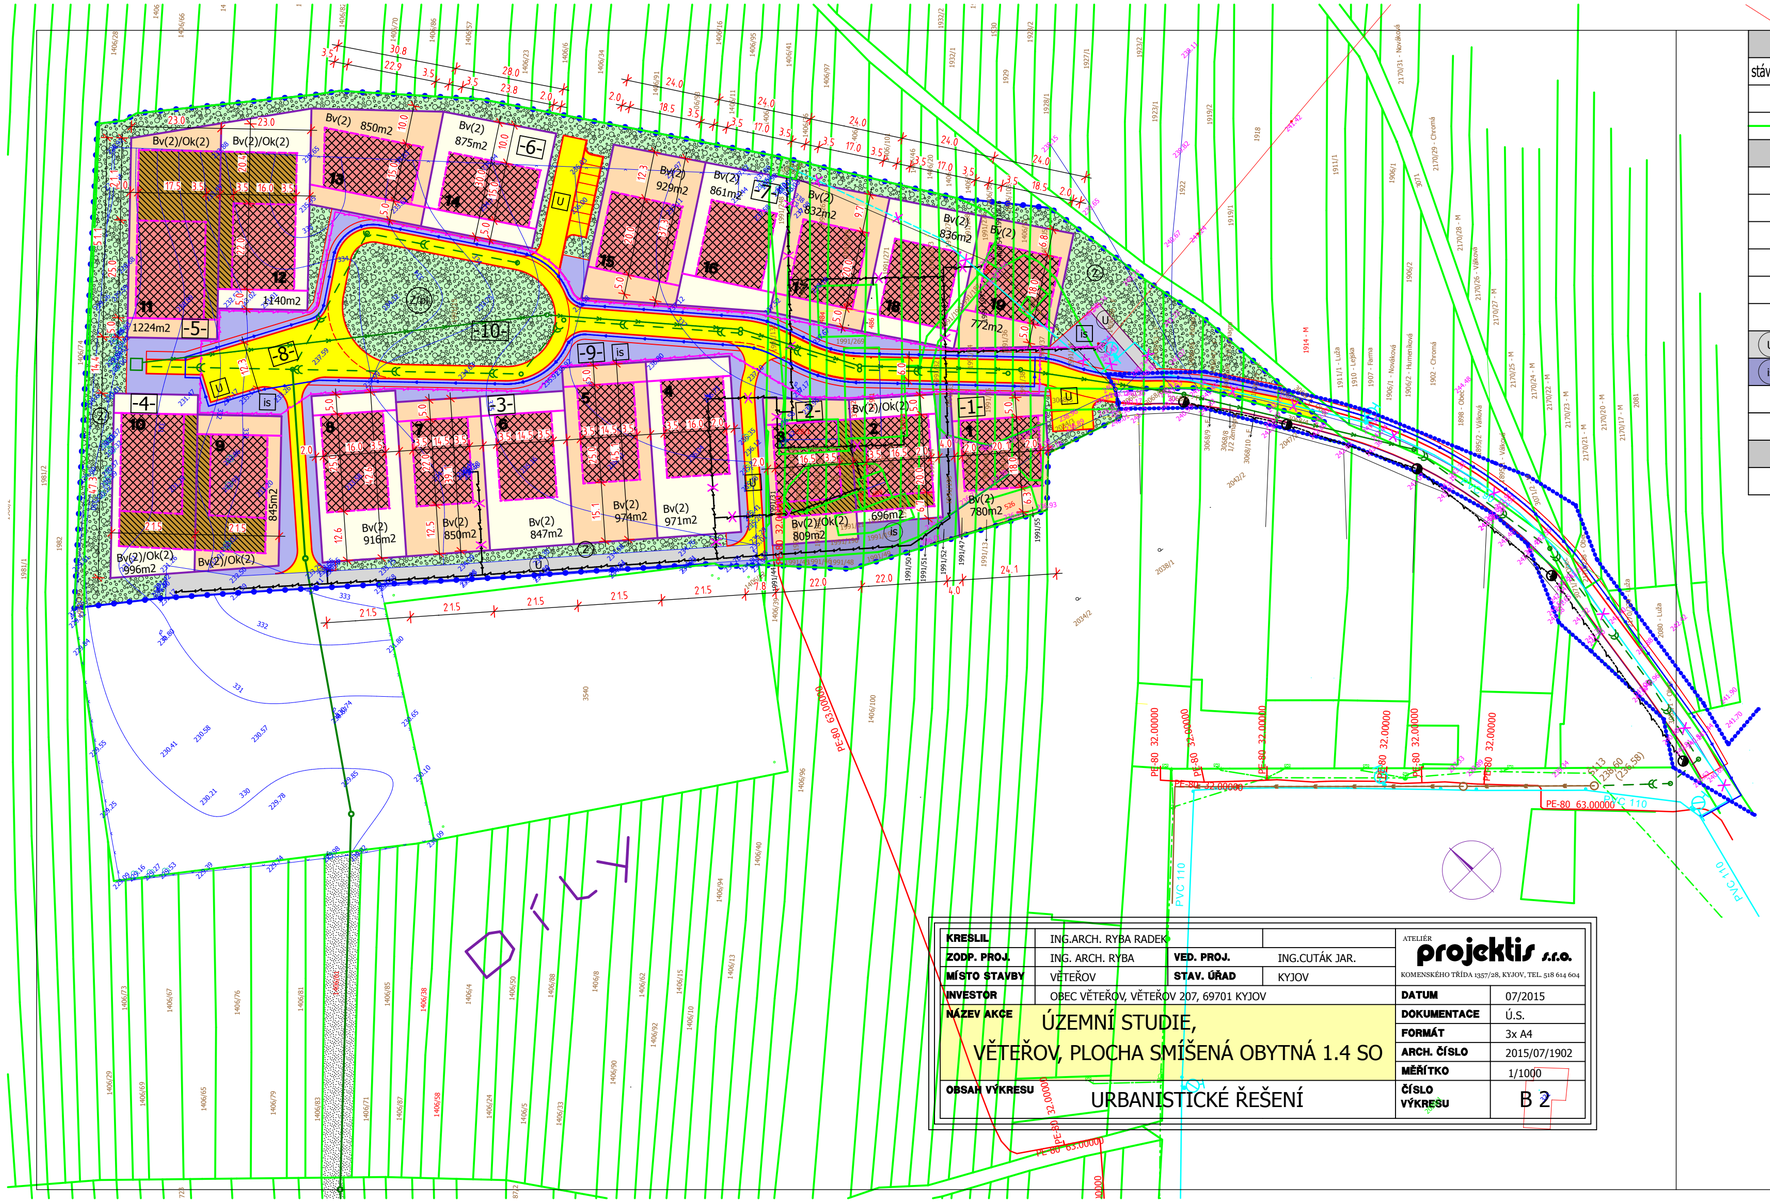

LEGENDA - VYMEZENÍ ŘEŠENÝCH PLOCH			
stávající	návrh		
		hranice řešeného území	
		hranice pozemků - stav kn k 10.08.2015	
LEGENDA - VYMEZENÍ A VYUŽITÍ POZEMKŮ			
	-1-	označení skupiny pozemků	
		hranice stavebního pozemku	
	1	označení stavebního pozemku	
	BV / BV	bydlení venkovského typu	(2) - max. 2 podlaží, přípusné navíc využití podkroví
	Bv/Ok / Bv/Ok	pozemky pro RD a občanské vybavení	(2) - max. 2 podlaží, přípusné navíc využití podkroví
	Z	pozemky pro veřejnou zeleň	/pl - zpevněné plochy, drobné stavby
U	U	veřejná prostranství - pozemky pro obslužné plochy, komunikace a parkoviště	
is	is	veřejná prostranství - pozemky pro chodníky, trasy inž. sítí a vjezdy na pozemky	
		hranice plochy pro veřejně prospěšné stavby - dopravně technické dle ÚP	
LEGENDA - UMÍSTĚNÍ STAVEB			
		stavební čára	
		vymezená plocha pro umístění hlavního objektu a garáže	

PŘEHLED STAVEBNÍCH POZEMKŮ PRO BYDLENÍ

číslo	způsob využití pozemku	č. stav. poz.	plocha pozemku/m2	max. zastavitelná plocha/m2
-1-	bydlení v rodinných domech - Bv	1	780	361
-2-	smíšená plocha bydlení v rodinných domech a obč. vybavení Bv + Ok	2	1505	949 (1x RD, 1x obč. vyb.)
		3	(696 +809)	2x RD 330
-3-	bydlení v rodinných domech - Bv	4	971	400
		5	974	362,5
		6	847	319
		7	850	319
		8	916	400
-4-	smíšená plocha bydlení v rodinných domech a obč. vybavení Bv + Ok	9	1841	1209 (1x RD, 1x obč. vyb.)
		10	(845 +996)	2x RD 304 a 405
-5-	smíšená plocha bydlení v rodinných domech a obč. vybavení Bv + Ok	11	2364	1592 (1x RD, 1x obč. vyb.)
		12	(1224 +1140)	2x RD 438 a 352
-6-	bydlení v rodinných domech - Bv	13	850	364
		14	875	355
-7-	bydlení v rodinných domech - Bv	15	929	370
		16	861	340
		17	832	340
		18	836	340
		19	772	333

PŘEHLED NAVRHOVANÉ VÝSTAVBY		plocha pozemků		
číslo	způsob využití pozemku	stávající	nové	poznámka
-1-	bydlení v rodinných domech - Bv		780	
-2-	smíšená plocha bydlení v rodinných domech a obč. vybavení Bv + Ok		1505	bydlení v rodinných domech objekty komerčního zařízení
-3-	bydlení v rodinných domech - Bv		4558	
-4-	smíšená plocha bydlení v rodinných domech a obč. vybavení Bv + Ok		1841	bydlení v rodinných domech objekty komerčního zařízení
-5-			2364	
-6-	bydlení v rodinných domech - Bv		1725	
-7-	bydlení v rodinných domech - Bv		4230	
-8-	veřejné prostranství U	708	3021	komunikace, parkoviště
-9-	veřejné prostranství is	480	3064	pěší kom., sjezdy, trasy inž. sítí
-10-	sídelní zeleň Z + Z/pl		5158	veř. zeleň, zpev. plochy, dětská hř.
řešené území celkem			29506m2	

KRESLIL	ING.ARCH. RYBA RADEK		ATELIÉR projektis s.r.o. KOMENSKÉHO TŘÍDA 1357/28, KYJOV, TEL. 518 614 604
ZODP. PROJ.	ING. ARCH. RYBA	**VED. PROJ.**	ING.CUTÁK JAR.
MÍSTO STAVBY	VĚTEŘOV	**STAV. ÚŘAD**	KYJOV
INVESTOR	OBEC VĚTEŘOV, VĚTEŘOV 207, 69701 KYJOV	**DATUM**	07/2015
NÁZEV AKCE	ÚZEMNÍ STUDIE, VĚTEŘOV, PLOCHA SMÍŠENÁ OBYTNÁ 1.4 SO	**DOKUMENTACE**	Ú.S.
		FORMÁT	3x A4
		ARCH. ČÍSLO	2015/07/1902
		MĚŘÍTKO	1/1000
OBSAH VÝKRESU	URBANISTICKÉ ŘEŠENÍ	**ČÍSLO VÝKRESU**	B 2